


(仮称)

台ハイツ新築工事 工程表

発注者	株式会社 不動産	建築面積	895.12㎡	立案	所長	監理	
設計監理	株式会社 設計事務所	延床面積	5152.26㎡	施工床	7054.54㎡		
施工場所	県市 3-23-15	構造	3LDK 46戸				
工期	平成 年 月 日 ~ 平成 年 月	建築確認	2006/10/12	4LDK 13戸			

建設株式会社

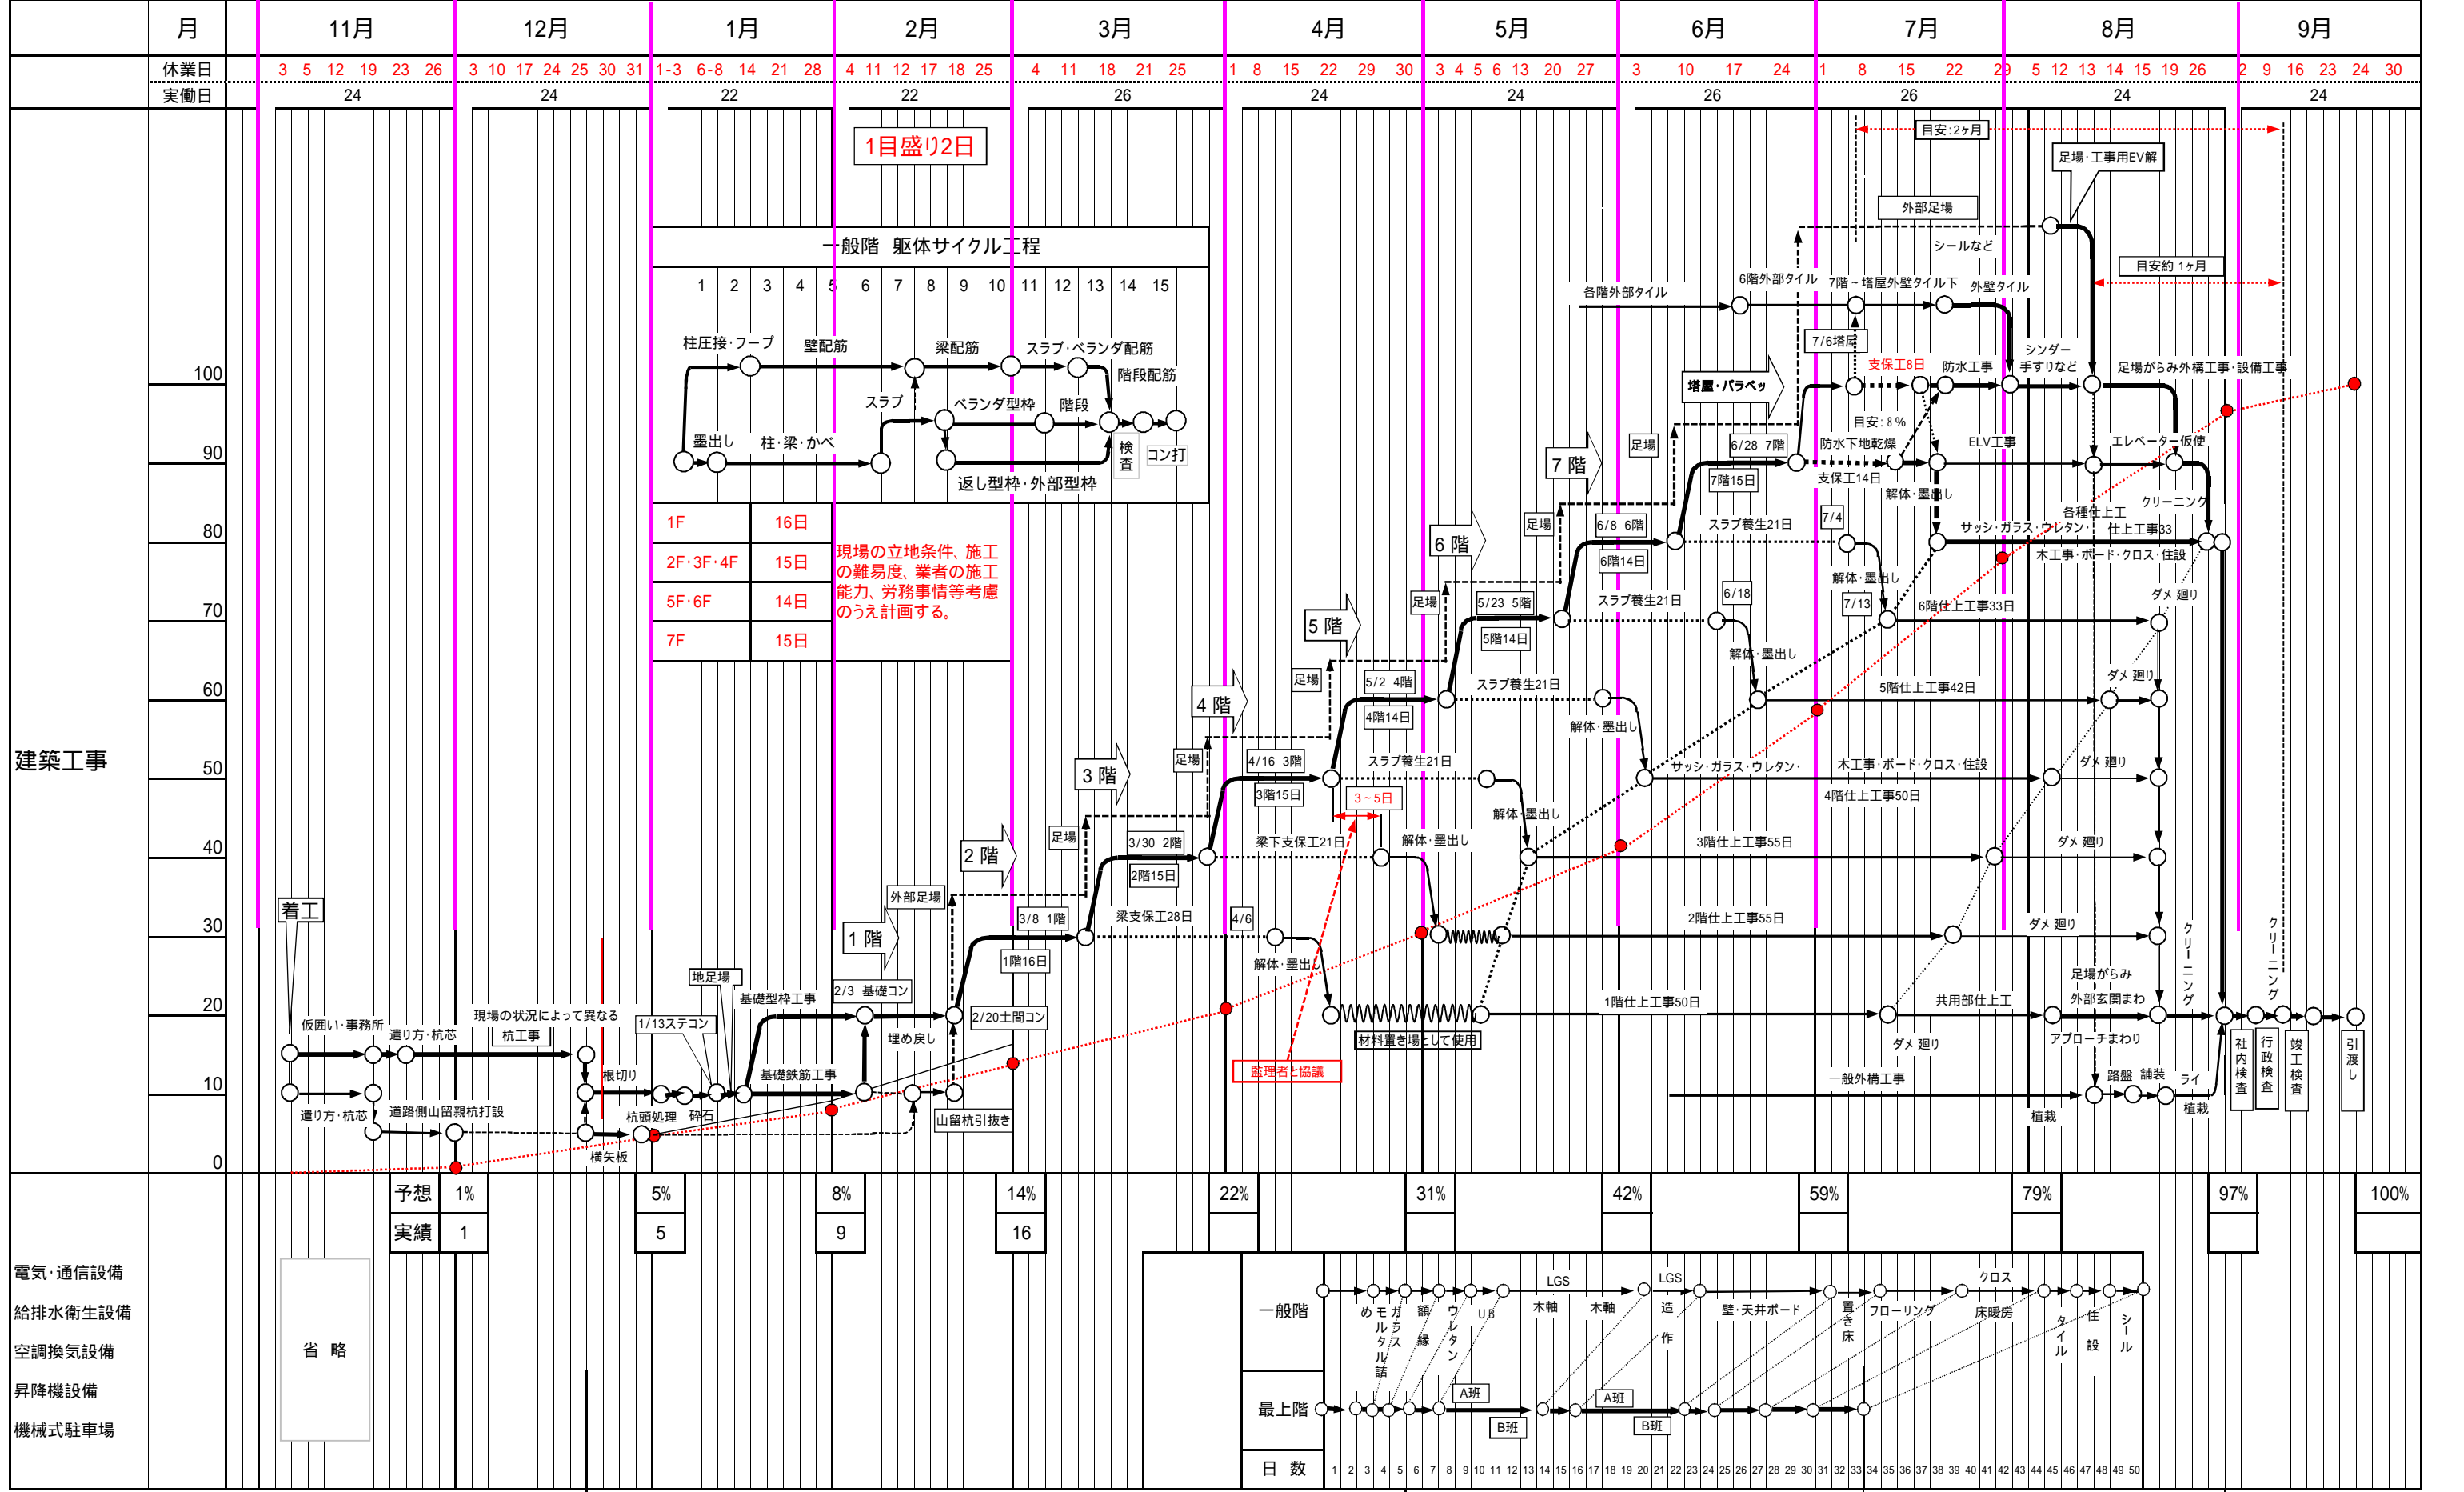

建築工事

電気・通信設備
給排水衛生設備
空調換気設備
昇降機設備
機械式駐車場

省略

